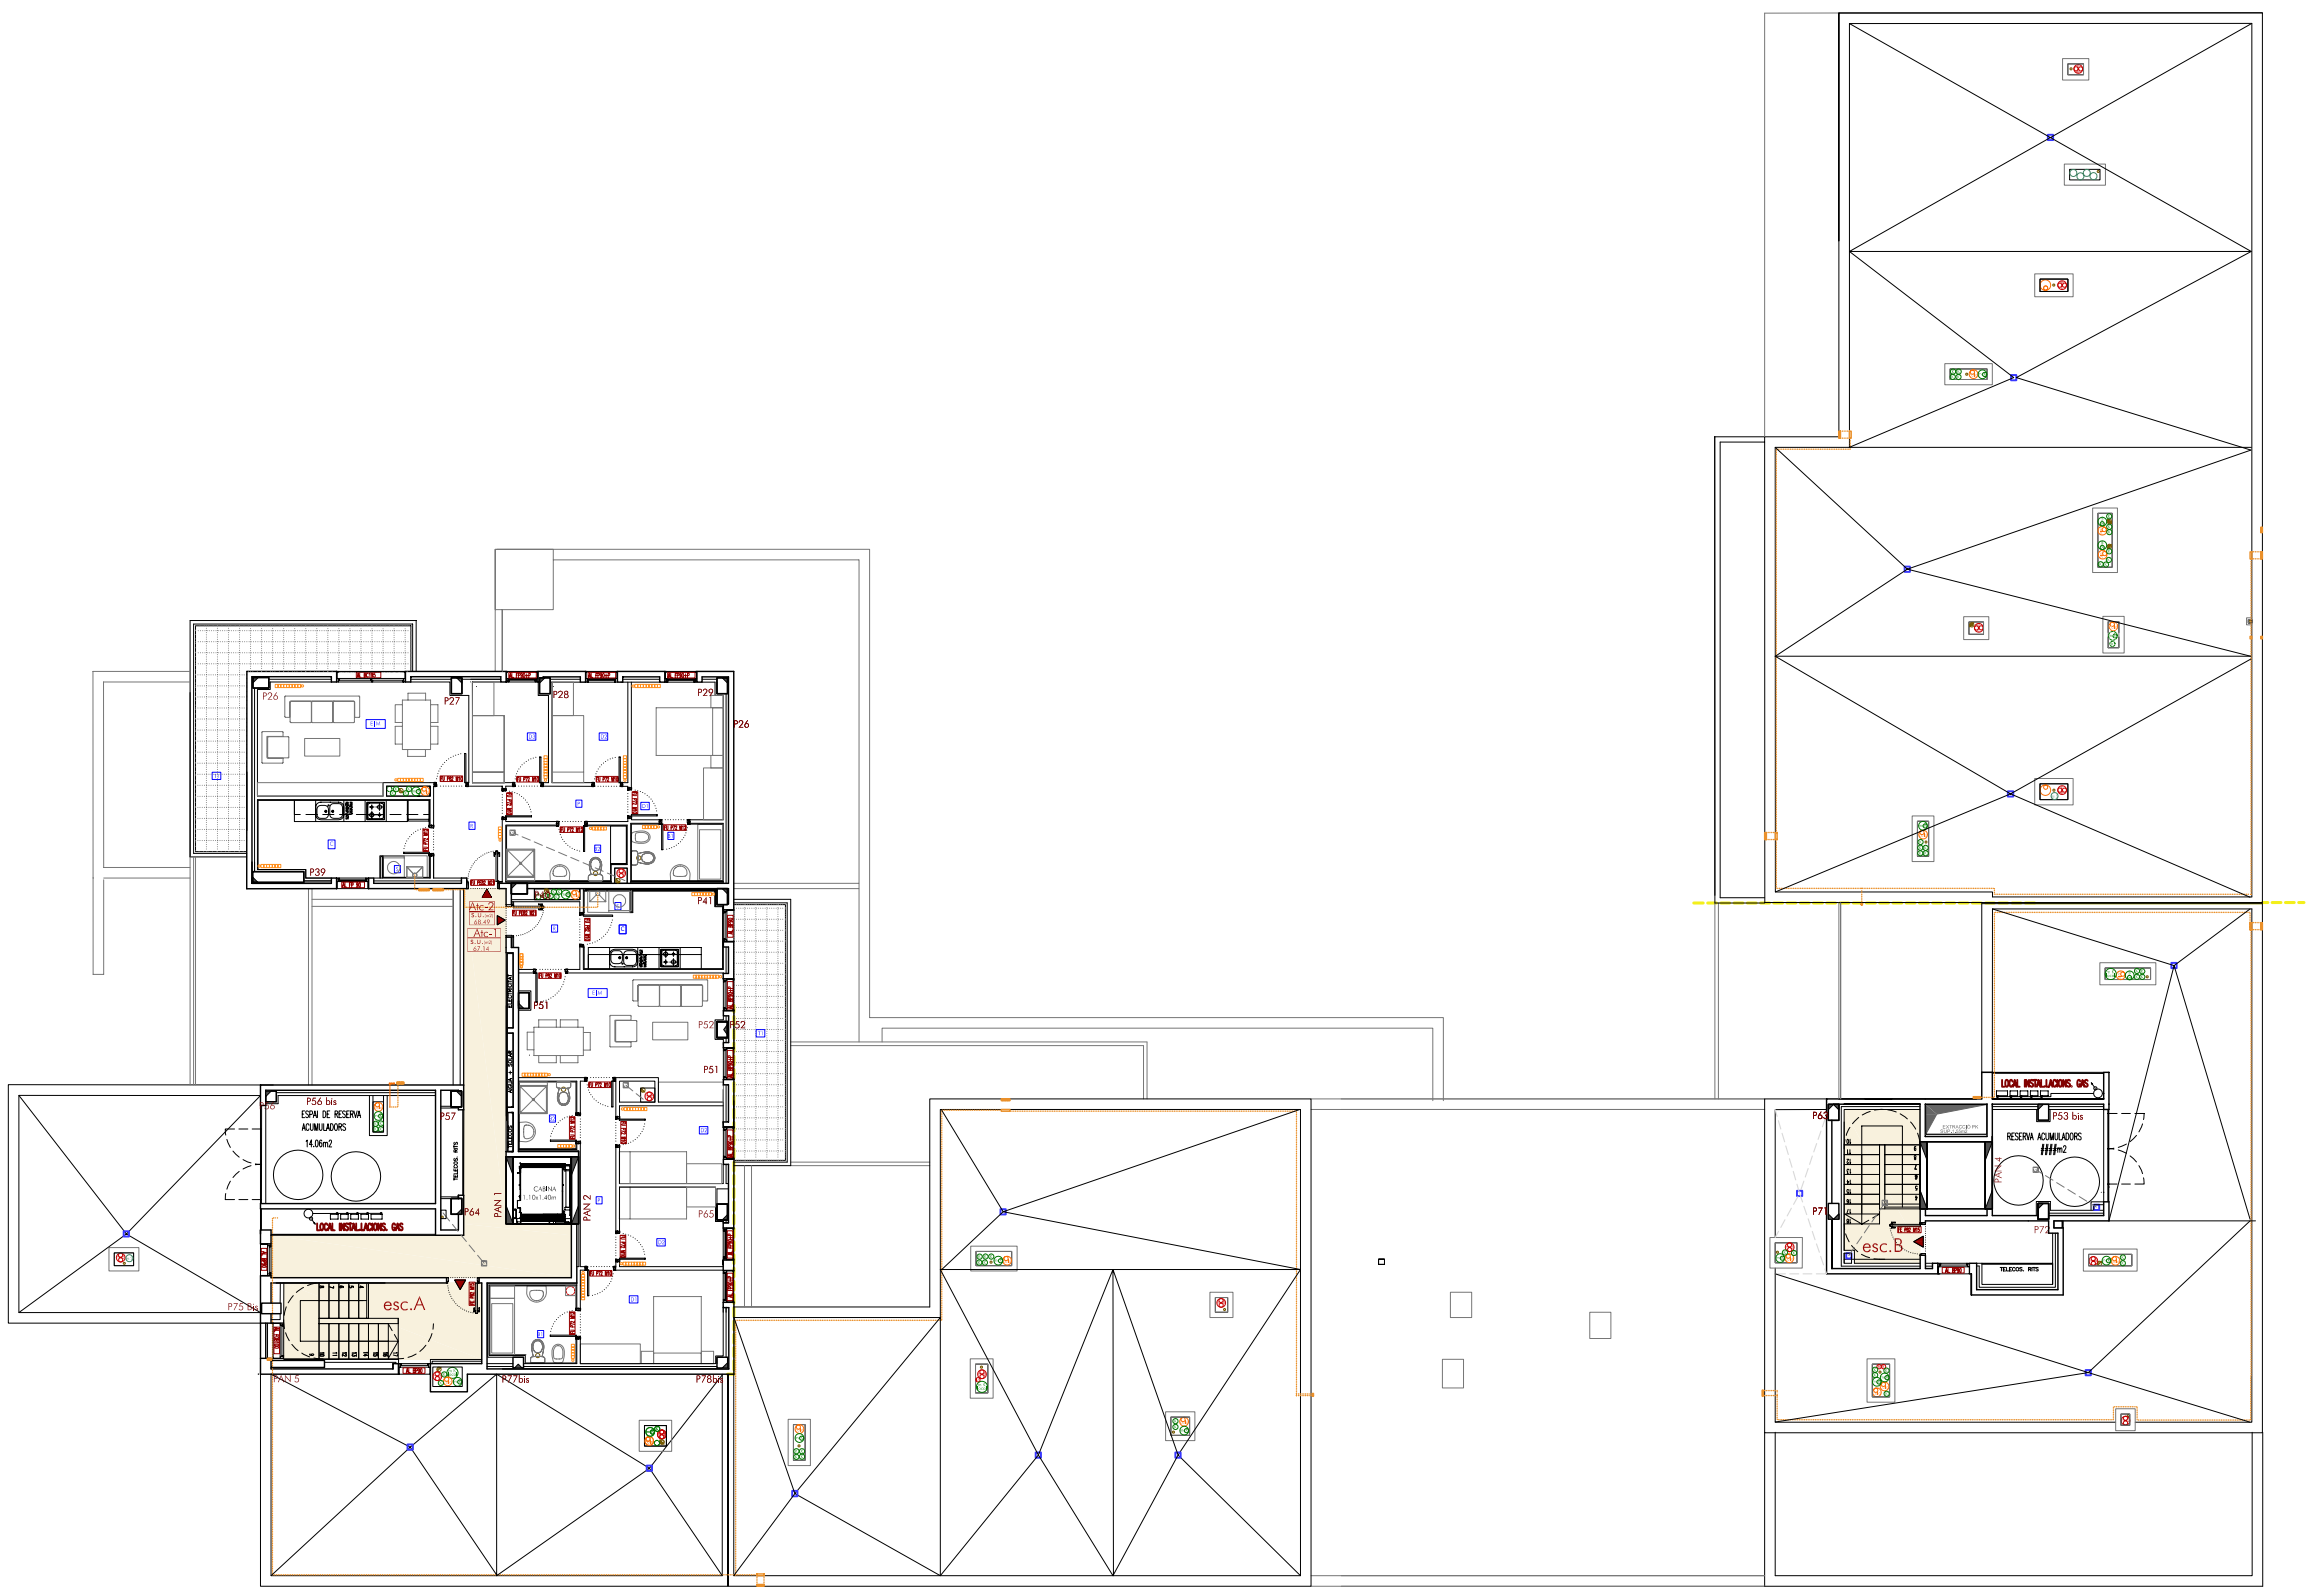

PLANTA CINQUENA- COBERTES

PROJECTE EXECUTIU

EDIFICI H

60 HABITATGES , COMERCIAL I APARCAMENT

Can fradera

PARETS DEL VALLÈS

PLANTA CINQUENA
PLANTA NIVELL +15.75

E3.5-P5

ESCALA 1/100

Ajuntament de Parets del Vallès

PROMOTOR LLAR UNIÓ CATALONIA SCCL

VERSIO ORIGINAL

DATA D' EDICIÓ: NOVEMBRE DE 2008

VERSIO MODIFICADA

DATA DE MODIFICACIÓ: MODIFICACIÓ

BARCELONA

SERRA-VIVES-CARTAGENA ARQTES