



alçat C

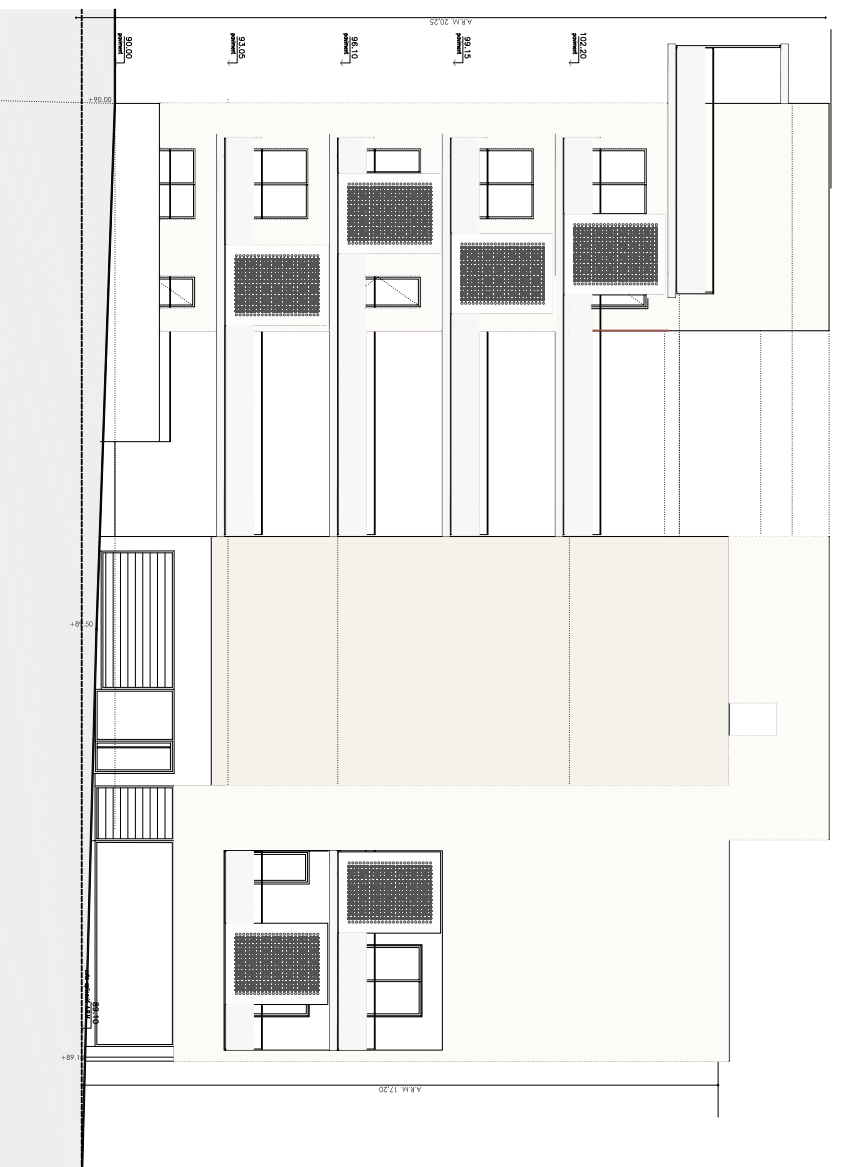

alçat D

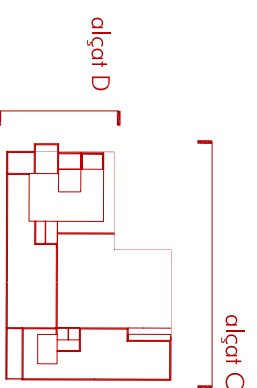

PROJECTE BÀSIC EDIFICI H

60 HABITATGES, COMERCIAL I APARCAMENT
 Con Federació PARETS DEL VALLES

ALÇATS C I D E4.2

ESCALA 1/100



Ayuntamiento de Paredes del Valles


PROMOTOR LUAR UNIO CATALONIA SCL

VERSIÓ ORIGINAL

DATA D'EMISSIÓ: DESSEMBRE DE 2008

VERSIÓ MODIFICADA

DATA DE MODIFICACIÓ: MODIFICACIÓ

 

BARCELONA

SERRA JIMES-CARTAGENA ARQUITES