



secció 1

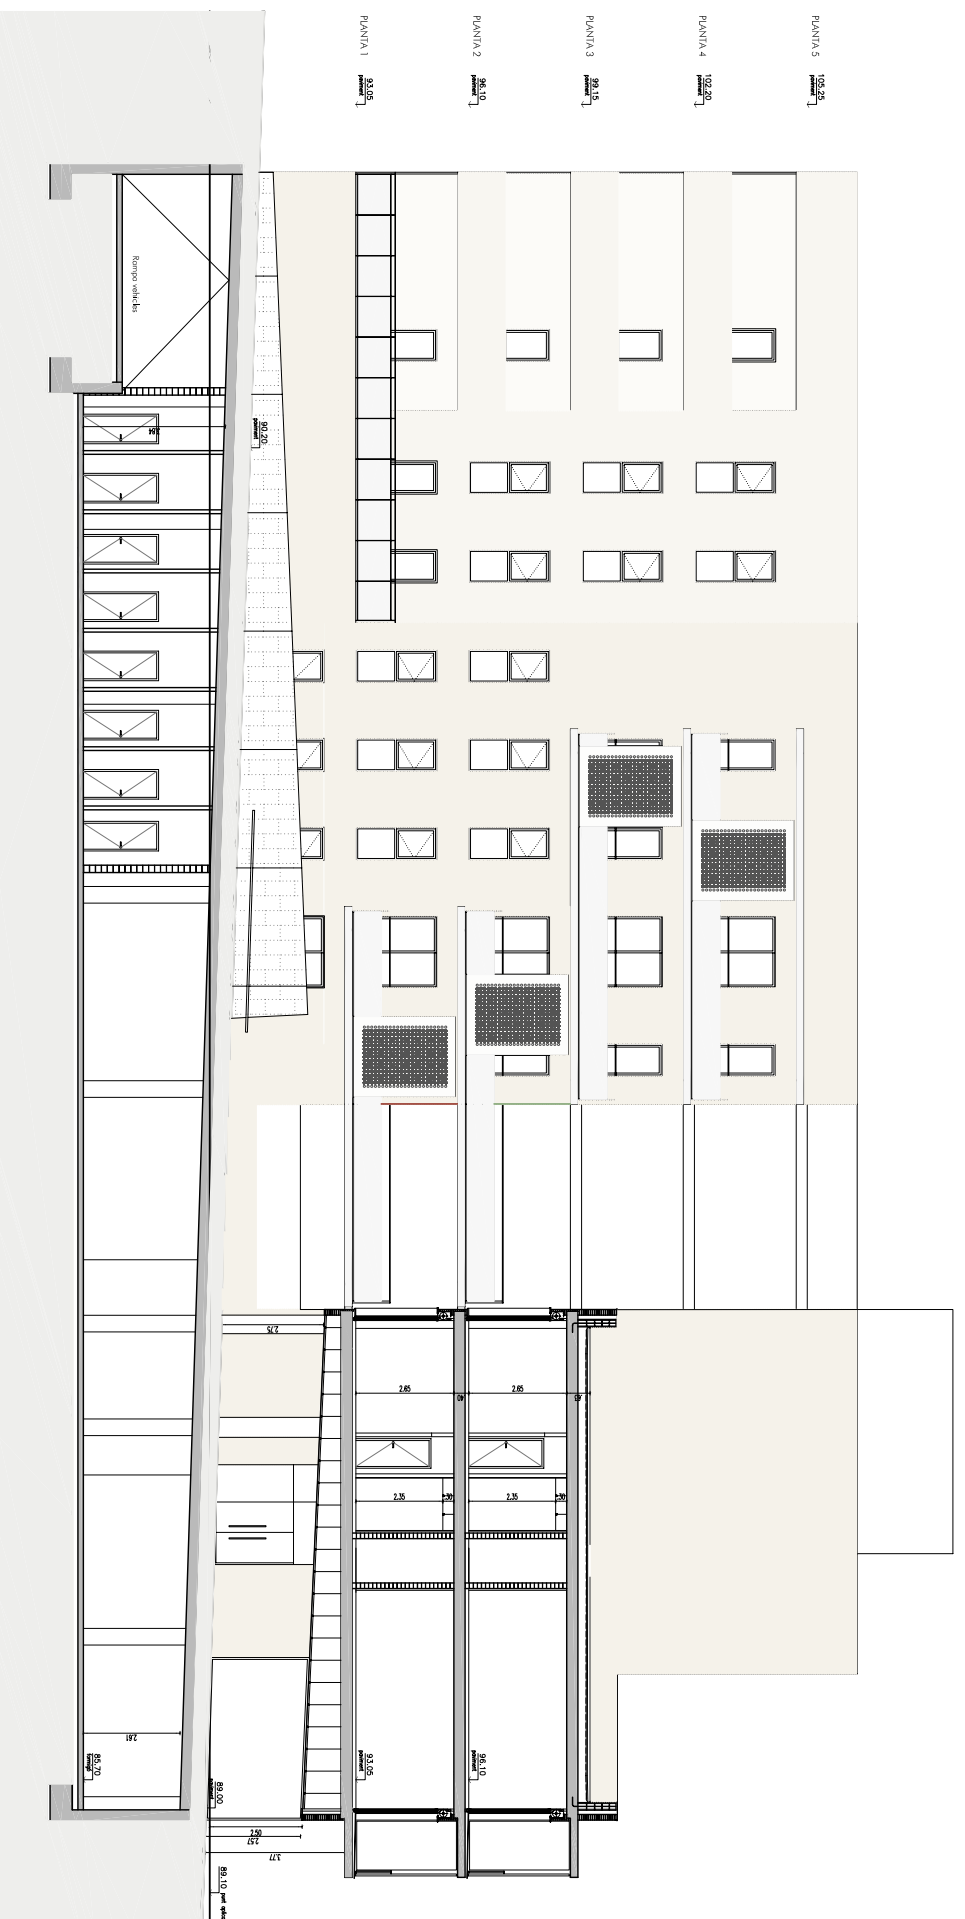

secció 2

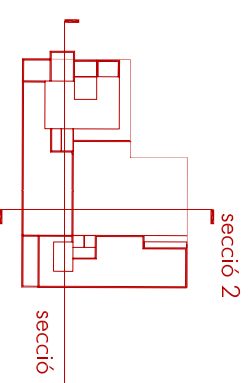

secció 2

secció 1

PROJECTE BÀSIC EDIFICI H  
 60 HABITATGES, COMERCIAL I APARCAMENT  
 Con Federer  
 PARETS DEL VALLES  
 B5.1

ESCALA 1/100  
 Ajuntament de Paret del Vallès  
 PROMOTOR UAB UNIO CATALUNYA SCLL  
 VERSIO ORIGINAL DATA D'EDICIÓ: NOVEMBRE DE 2008  
 VERSIO MODIFICADA DATA DE MODIFICACIÓ: MODIFICACIÓ

BARCELONA  
 SERRA JIMES-CARTAGENA ARQUITES