


QUADRE DE SUPERFÍCIES SOTERRANI

FACES D'ORIENTAMENT	VARETS	AMBE	IONS	SUPERFÍCIES SOTERRANES	SUPERFÍCIES TOTALS	
	65	22	4,5	9,90	64,30 m ²	
<table border="1"> <thead> <tr> <th>FACETS</th> <th>A</th> <th>B</th> <th>C</th> <th>D</th> </tr> </thead> <tbody> <tr> <td>T1</td> <td>4,35</td> <td>117</td> <td>4,34</td> <td>103</td> <td>4,70</td> </tr> <tr> <td>T2</td> <td>4,32</td> <td>118</td> <td>4,37</td> <td>104</td> <td>3,61</td> </tr> <tr> <td>T3</td> <td>4,41</td> <td>119</td> <td>4,43</td> <td>105</td> <td>4,90</td> </tr> <tr> <td>T4</td> <td>4,41</td> <td>120</td> <td>4,43</td> <td>106</td> <td>5,22</td> </tr> <tr> <td>T5</td> <td>4,30</td> <td>121</td> <td>4,42</td> <td>107</td> <td>4,63</td> </tr> <tr> <td>T6</td> <td>4,29</td> <td>122</td> <td>4,23</td> <td>108</td> <td>5,02</td> </tr> <tr> <td>T7</td> <td>4,41</td> <td>123</td> <td>4,29</td> <td>109</td> <td>4,35</td> </tr> <tr> <td>T8</td> <td>4,41</td> <td>124</td> <td>4,34</td> <td>110</td> <td>4,44</td> </tr> <tr> <td>T9</td> <td>4,41</td> <td>125</td> <td>4,44</td> <td>111</td> <td>4,66</td> </tr> <tr> <td>T10</td> <td>4,40</td> <td>126</td> <td>4,34</td> <td>112</td> <td>4,27</td> </tr> <tr> <td>T11</td> <td>4,30</td> <td>127</td> <td>4,30</td> <td>113</td> <td>4,70</td> </tr> <tr> <td>T12</td> <td>4,29</td> <td>128</td> <td>4,32</td> <td>114</td> <td>4,70</td> </tr> <tr> <td>T13</td> <td>4,41</td> <td>129</td> <td>4,44</td> <td>115</td> <td>4,23</td> </tr> <tr> <td>T14</td> <td>4,40</td> <td>130</td> <td>4,40</td> <td>116</td> <td>4,40</td> </tr> <tr> <td>T15</td> <td>4,35</td> <td>131</td> <td>4,37</td> <td>117</td> <td>4,38</td> </tr> <tr> <td>T16</td> <td>4,31</td> <td>132</td> <td>4,34</td> <td>118</td> <td>4,34</td> </tr> <tr> <td>TOTAL SUP. HABITABLES</td> <td>69,84</td> <td>69,89</td> <td>68,45</td> <td>60,02</td> <td>268,19 m²</td> </tr> <tr> <td>TOTAL SUP. ÚTIL</td> <td></td> <td></td> <td></td> <td></td> <td>911,69 m²</td> </tr> </tbody> </table>						FACETS	A	B	C	D	T1	4,35	117	4,34	103	4,70	T2	4,32	118	4,37	104	3,61	T3	4,41	119	4,43	105	4,90	T4	4,41	120	4,43	106	5,22	T5	4,30	121	4,42	107	4,63	T6	4,29	122	4,23	108	5,02	T7	4,41	123	4,29	109	4,35	T8	4,41	124	4,34	110	4,44	T9	4,41	125	4,44	111	4,66	T10	4,40	126	4,34	112	4,27	T11	4,30	127	4,30	113	4,70	T12	4,29	128	4,32	114	4,70	T13	4,41	129	4,44	115	4,23	T14	4,40	130	4,40	116	4,40	T15	4,35	131	4,37	117	4,38	T16	4,31	132	4,34	118	4,34	TOTAL SUP. HABITABLES	69,84	69,89	68,45	60,02	268,19 m ²	TOTAL SUP. ÚTIL					911,69 m ²
FACETS	A	B	C	D	
T1	4,35	117	4,34	103	4,70	
T2	4,32	118	4,37	104	3,61	
T3	4,41	119	4,43	105	4,90	
T4	4,41	120	4,43	106	5,22	
T5	4,30	121	4,42	107	4,63	
T6	4,29	122	4,23	108	5,02	
T7	4,41	123	4,29	109	4,35	
T8	4,41	124	4,34	110	4,44	
T9	4,41	125	4,44	111	4,66	
T10	4,40	126	4,34	112	4,27	
T11	4,30	127	4,30	113	4,70	
T12	4,29	128	4,32	114	4,70	
T13	4,41	129	4,44	115	4,23	
T14	4,40	130	4,40	116	4,40	
T15	4,35	131	4,37	117	4,38	
T16	4,31	132	4,34	118	4,34	
TOTAL SUP. HABITABLES	69,84	69,89	68,45	60,02	268,19 m ²	
TOTAL SUP. ÚTIL					911,69 m ²	

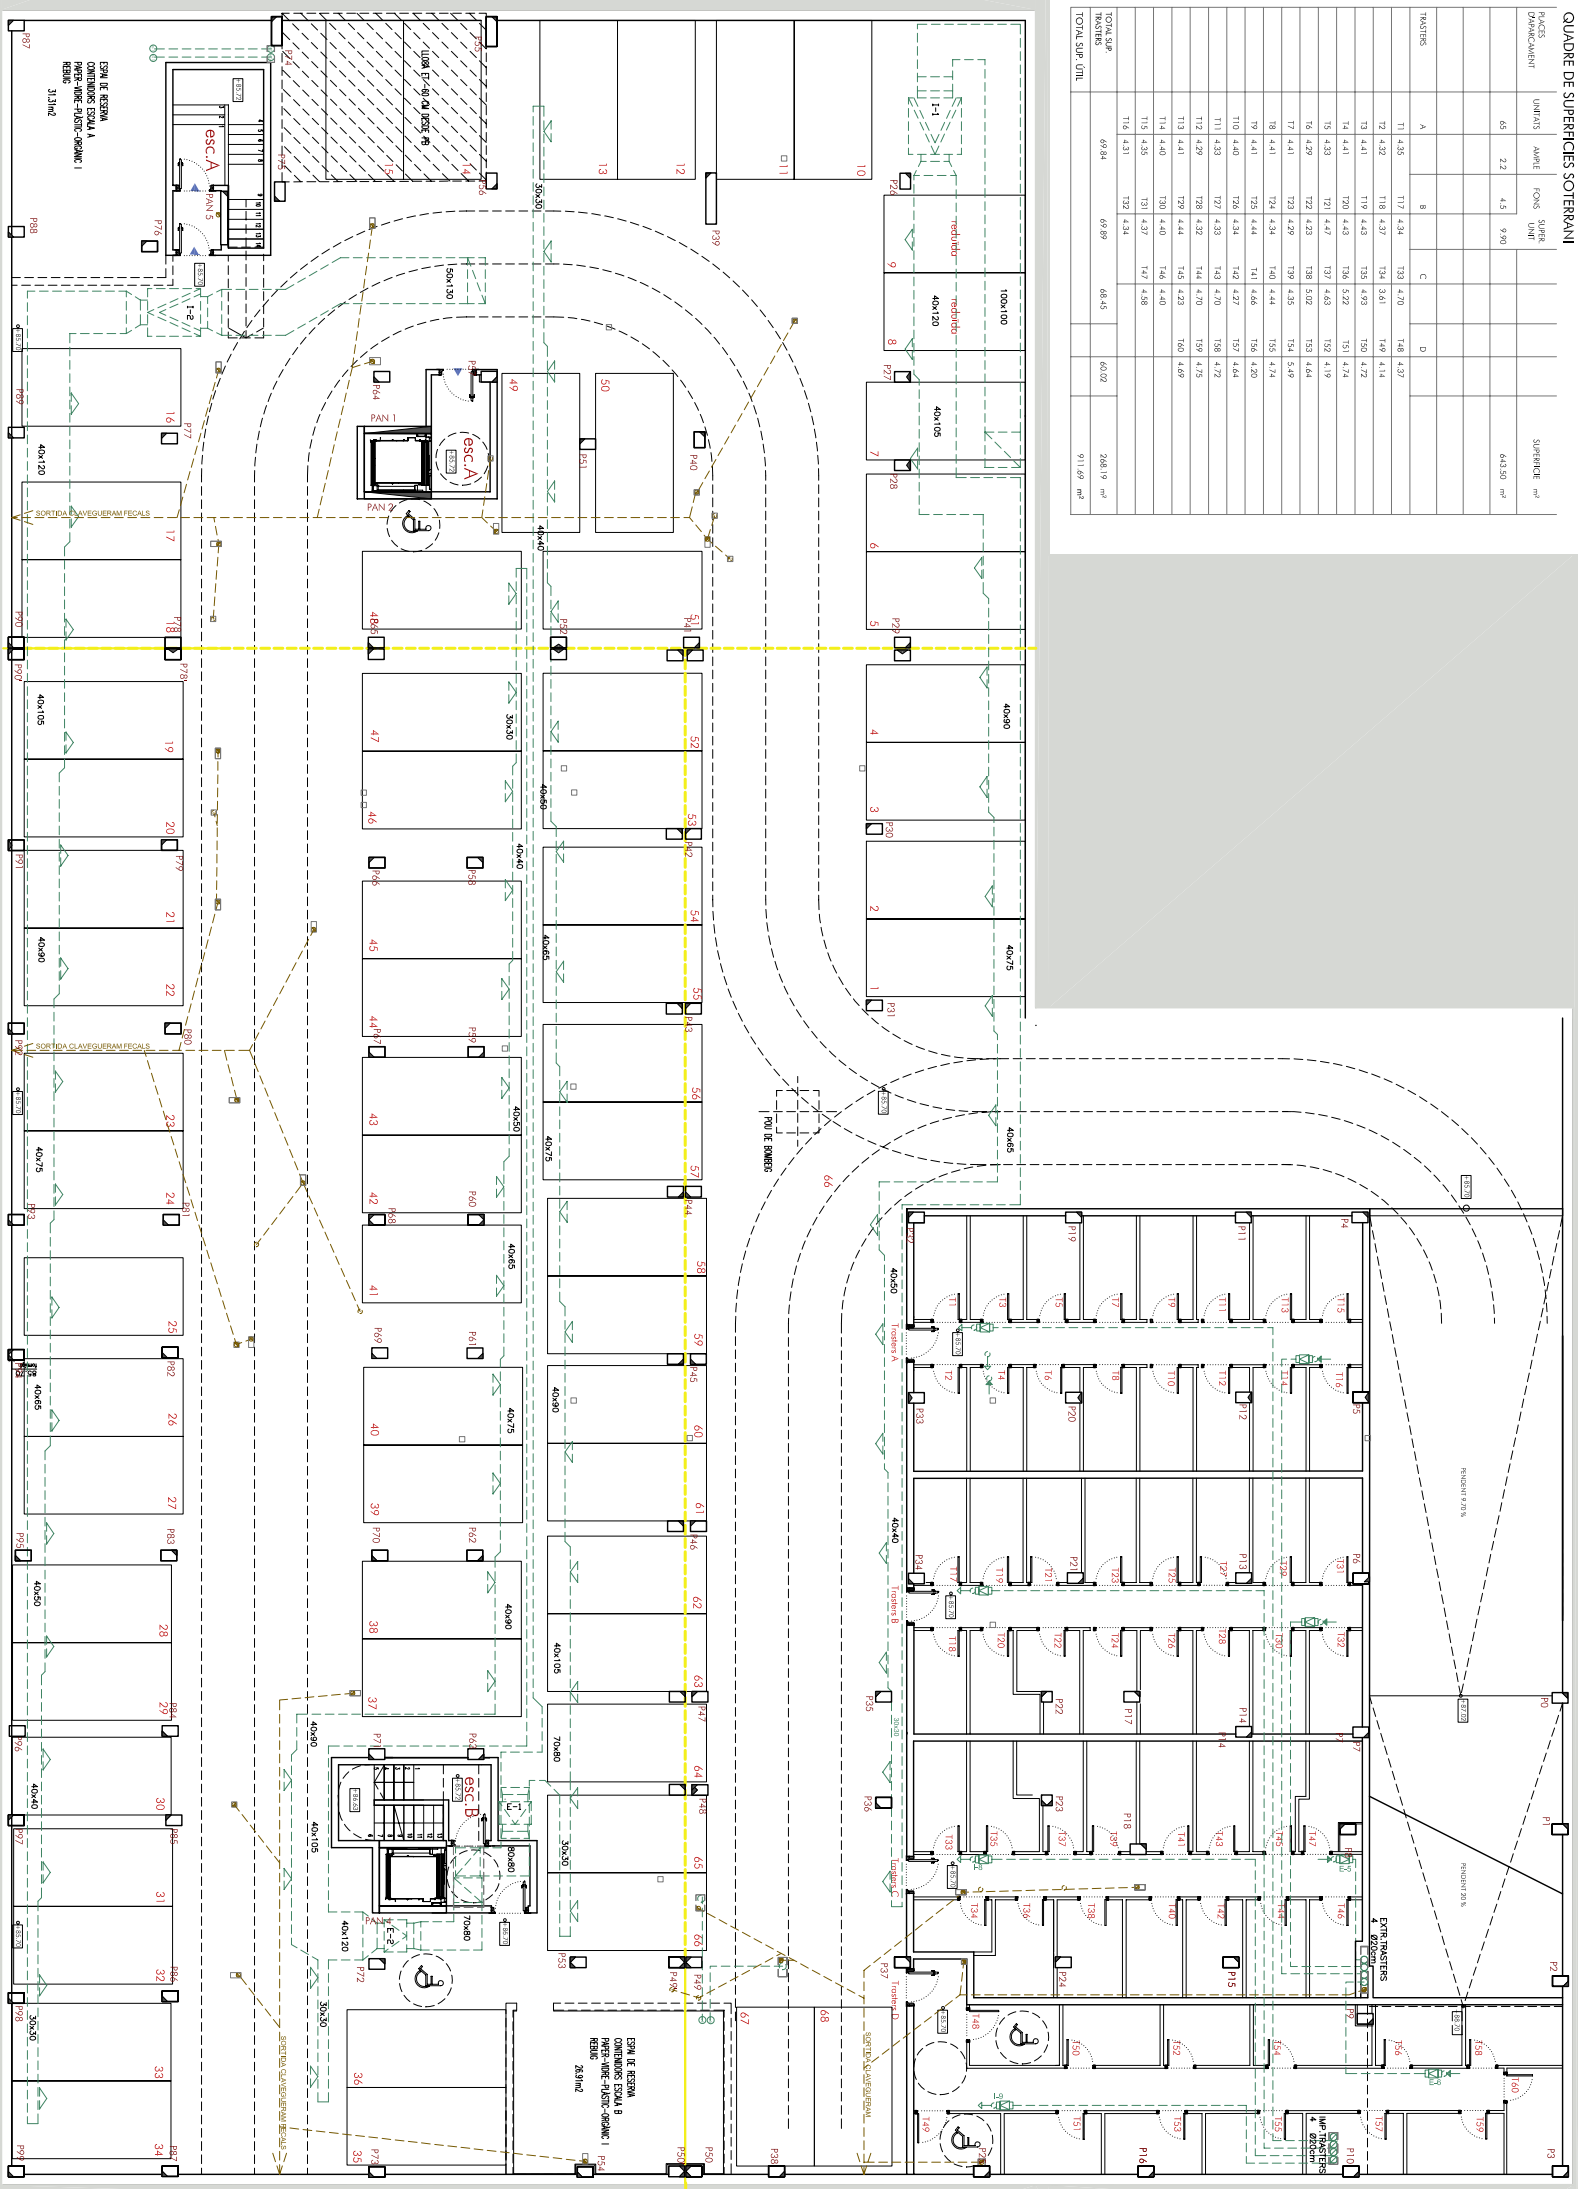

PLANTA SOTERRANI

PROJECTE EXECUTIU EDIFICI H
 60 HABITATGES, COMERCIAL I APARCAMENT PARETS DEL VALLES
 Com. Federat



ESCALA 1/100
 PLANTA SOTERRANI
 Alineament de Parets del Vallès
 Promotor: URB UNIO CATALUNYA S.C.L.
 Versió Original
 Data de Rendició: Octubre de 2008
 Versió Modificada
 Data de Modificació: Modificació